


摄像头和无线 AP 点位图及拓扑图



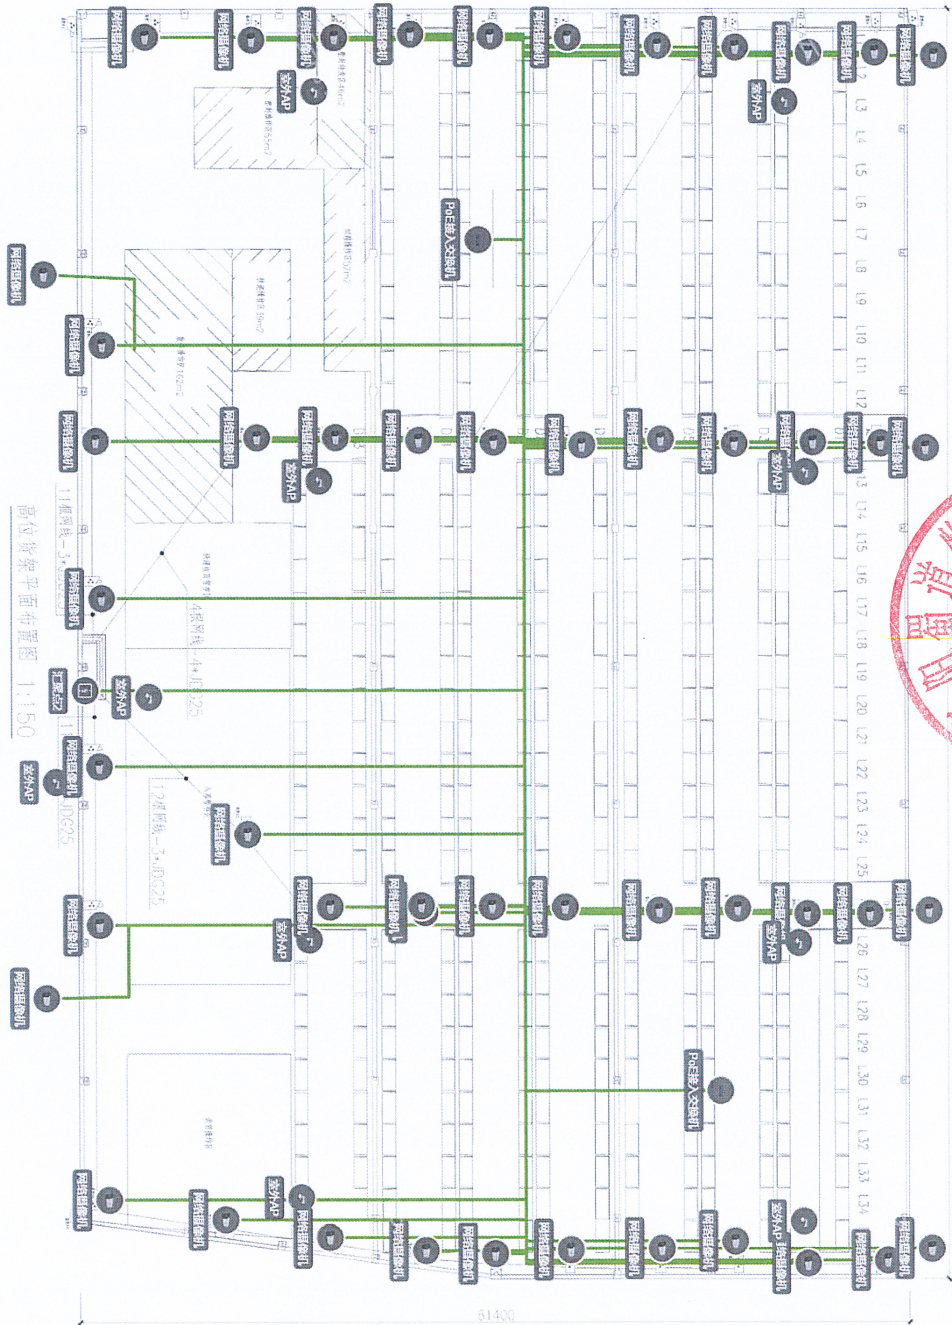


四、监控系统架构图

未命名场景

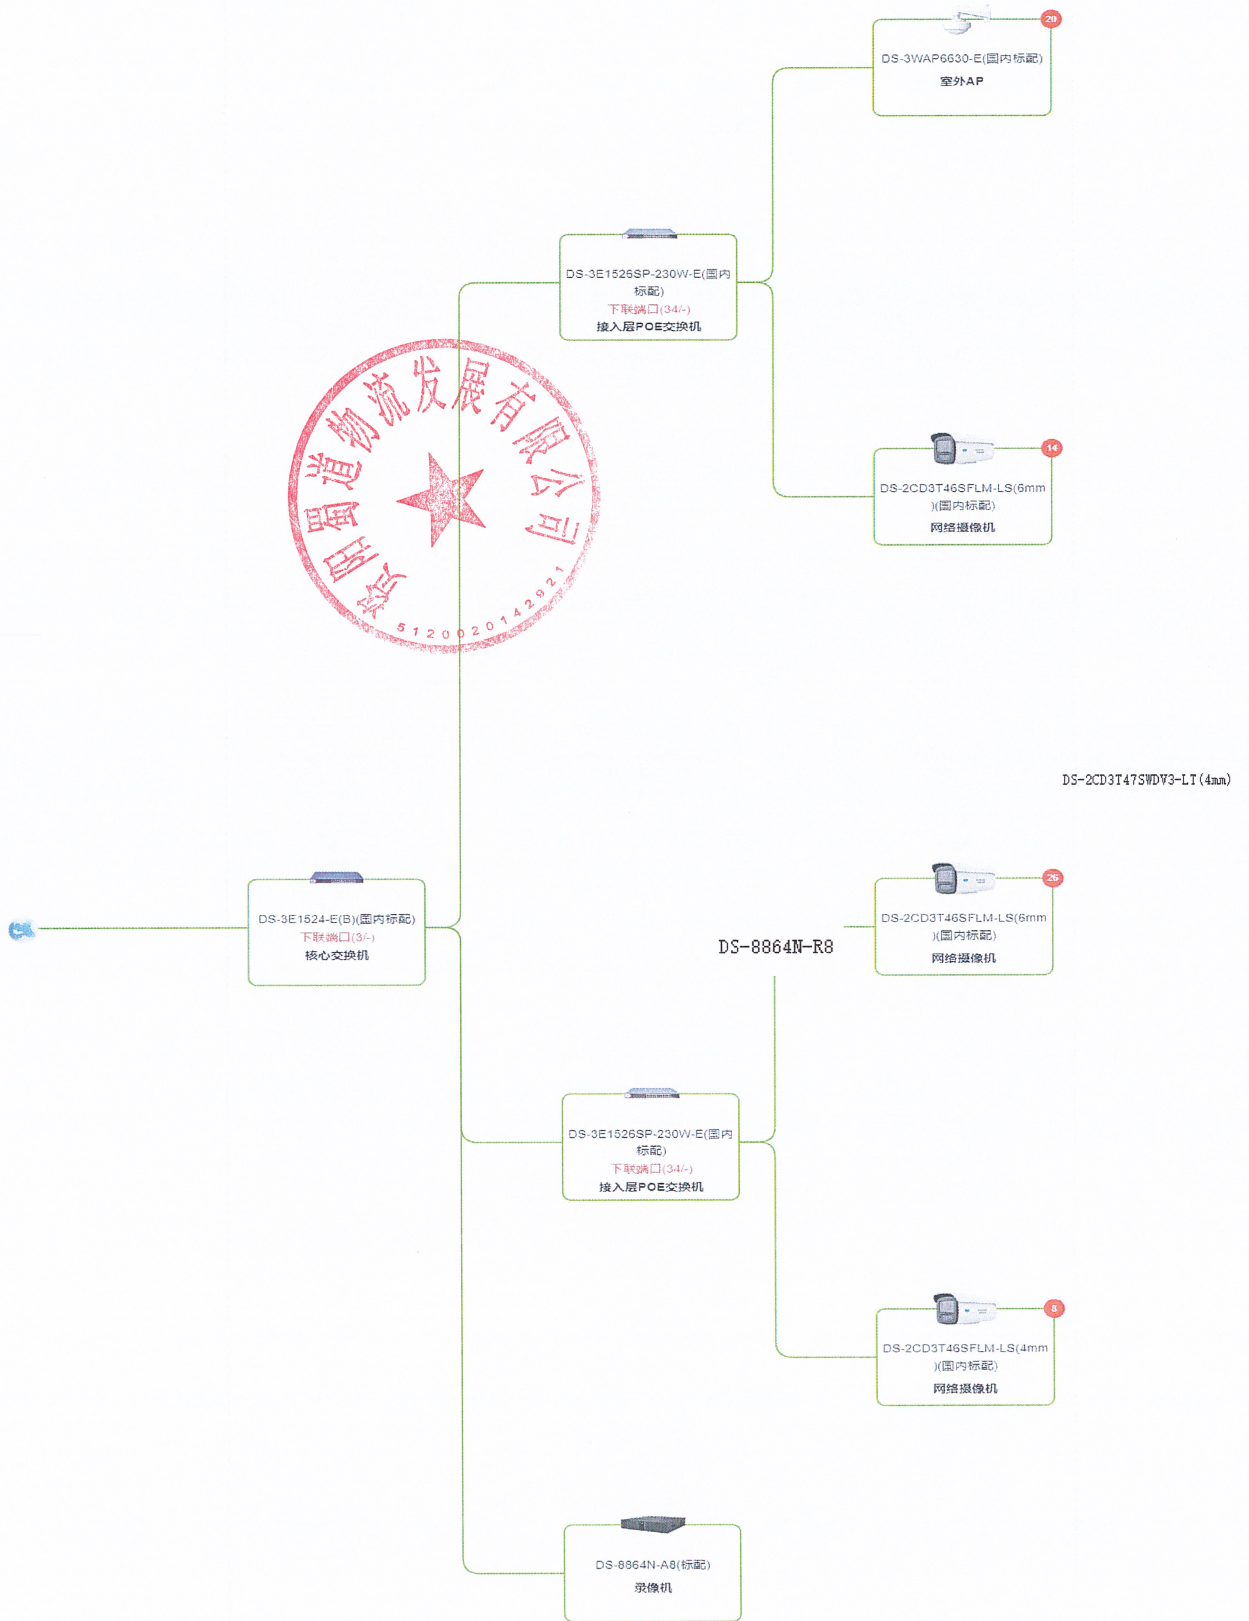

无线 AP 系统架构图

